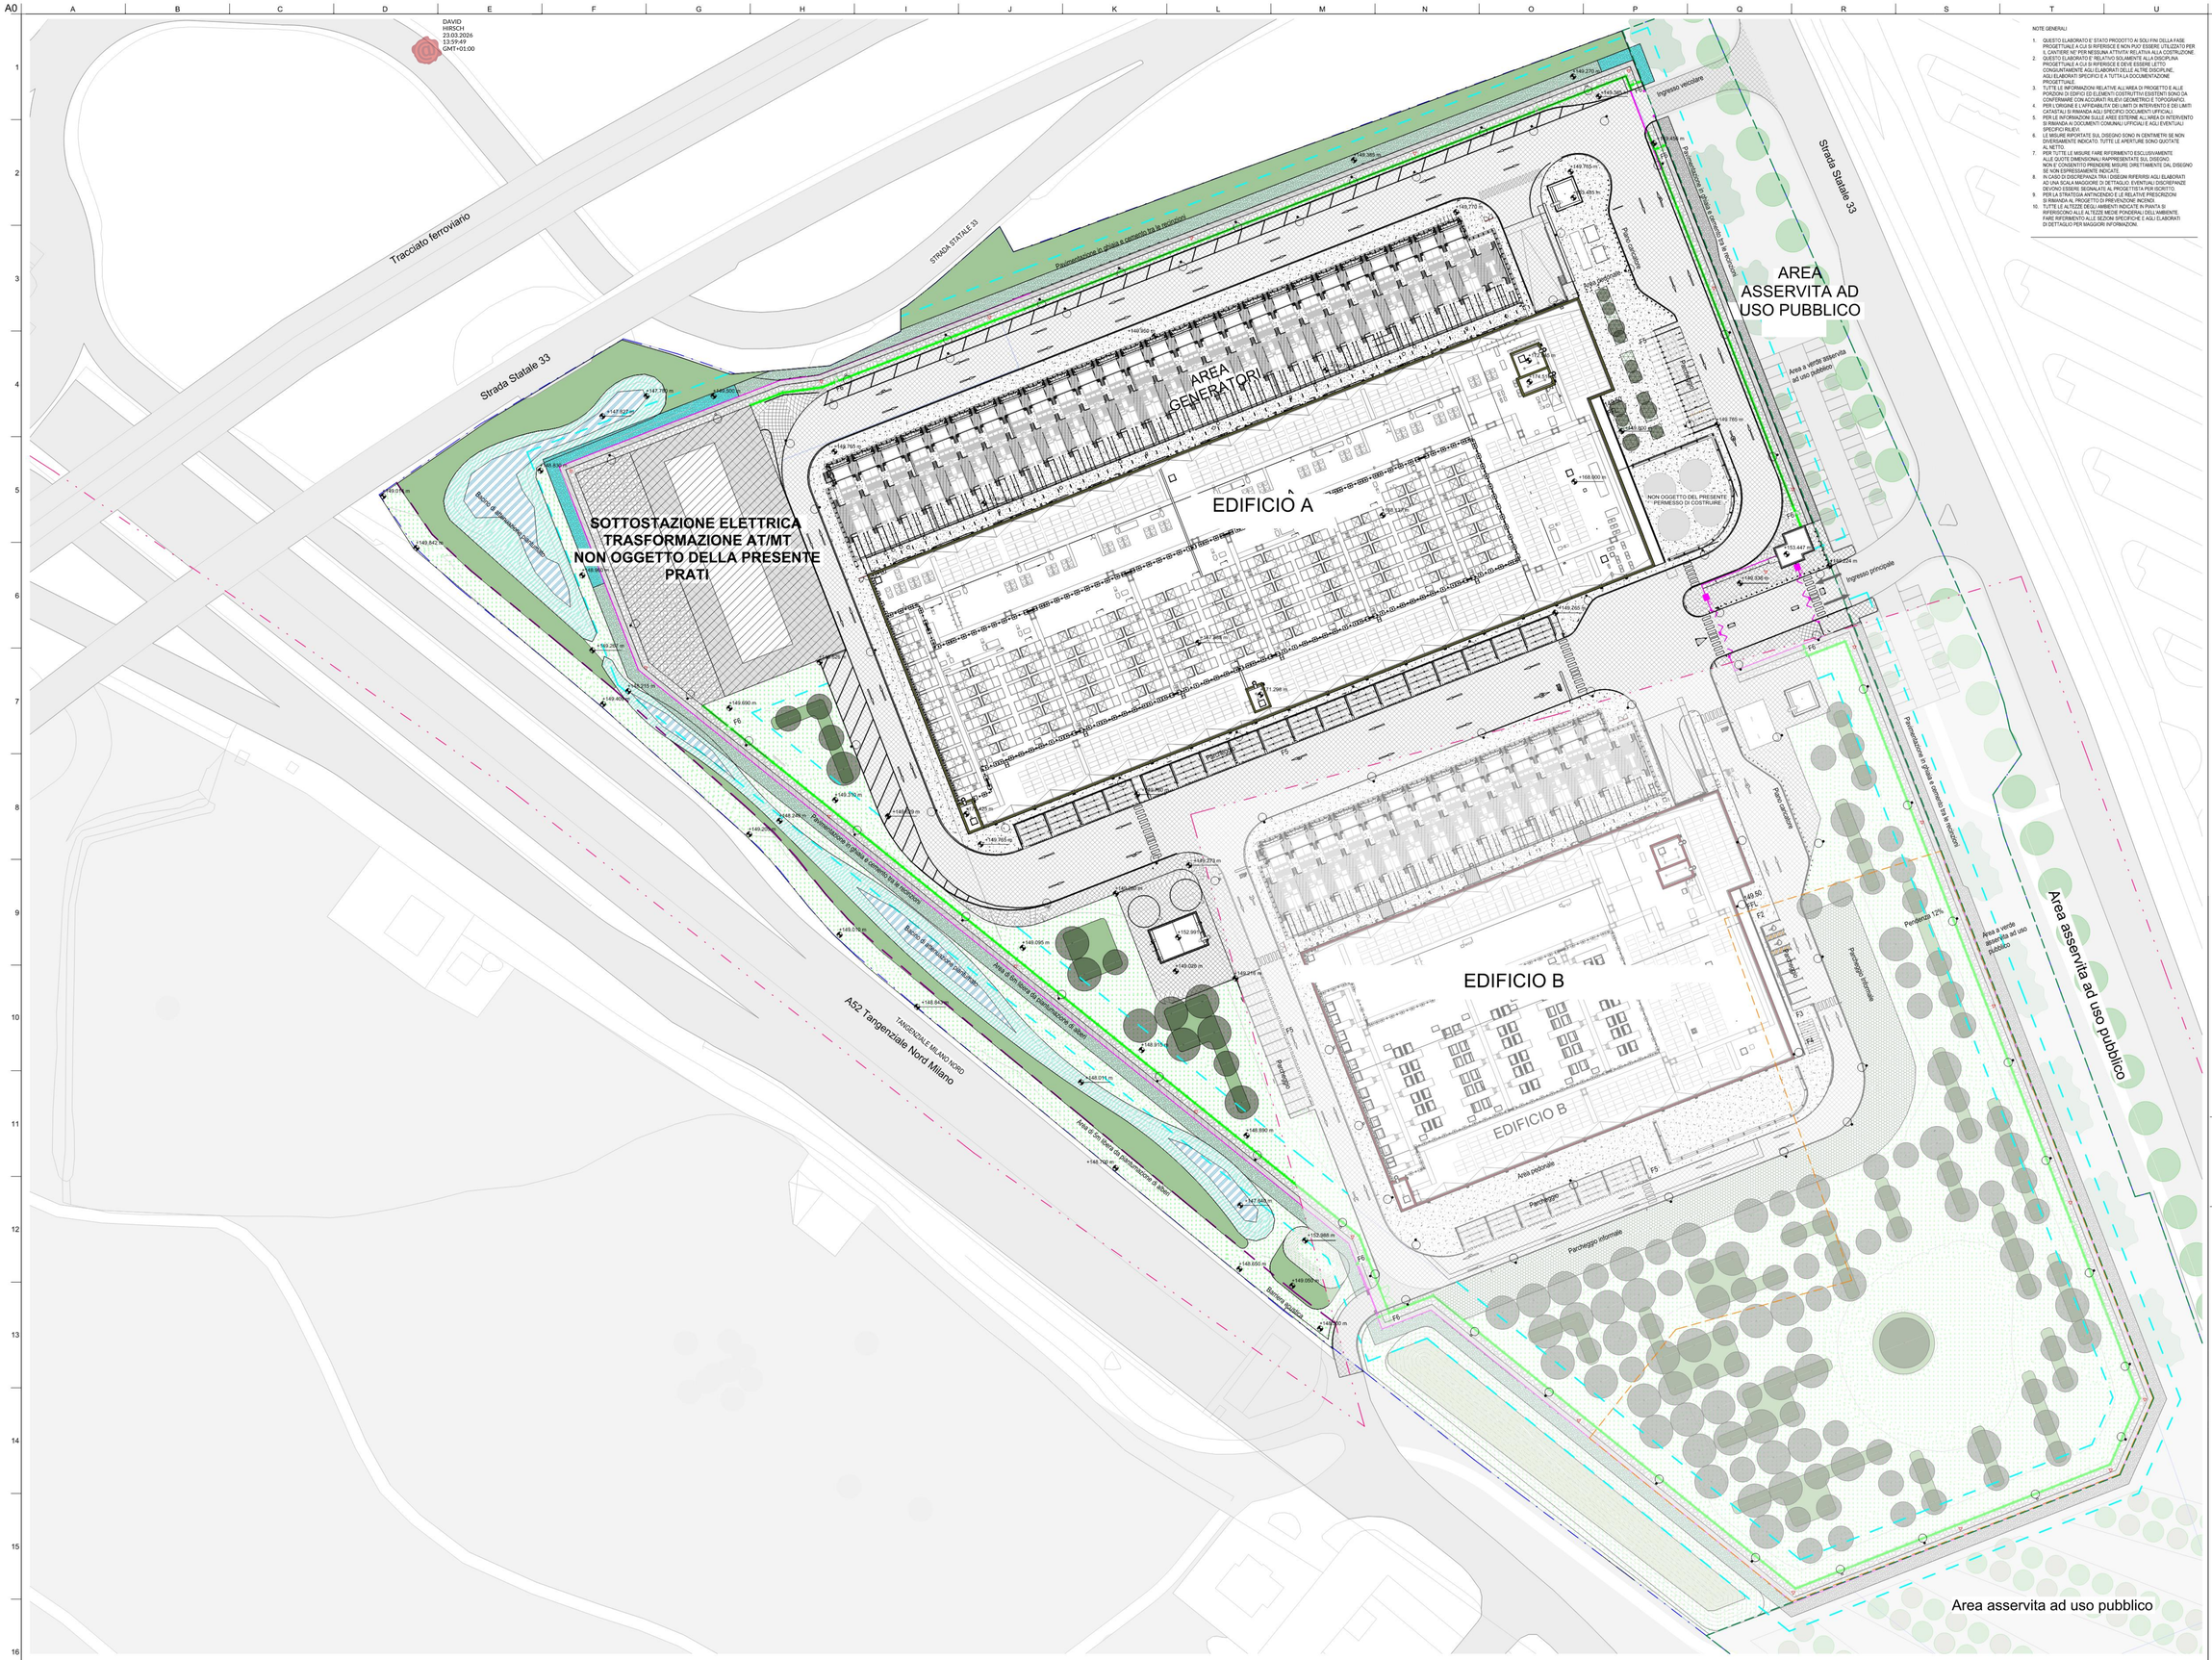

1 PLANIMETRIA DELLE AREE ESTERNE
1 : 500

NOTE GENERALI

1. QUESTO ELABORATO E' STATO PRODOTTO AI SOLI FINI DELLA FASE PROGETTUALE A CUI SI RIFERISCE E NON PUO' ESSERE UTILIZZATO PER IL CANTIERE NE' PER NESSUNA ATTIVITA' RELATIVA ALLA COSTRUZIONE.
2. QUESTO ELABORATO E' RELATIVO SOLAMENTE ALLA DISCIPLINA PROGETTUALE A CUI SI RIFERISCE E DEVE ESSERE LETTO, INTERPRETATO E UTILIZZATO SOLO ED ESCLUSIVAMENTE IN UNIONE AGLI ELABORATI SPECIFICI E A TUTTA LA DOCUMENTAZIONE PROGETTUALE.
3. TUTTE LE INFORMAZIONI RELATIVE ALL'AREA DI PROGETTO E ALLE PORZIONI DI EDIFICI ED ELEMENTI COSTRUTTIVI ESISTENTI SONO DA CONFERMARE CON ACCURATI RILIEVI GEOMETRICI E TOPOGRAFICI.
4. PER L'ORIGINE E L'AFFIDABILITA' DEI LIMITI DI INTERVENTO E DEI LIMITI CATASTALI SI RIMANDA AGLI SPECIFICI DOCUMENTI UFFICIALI.
5. PER LE INFORMAZIONI SULLE AREE ESTERNE ALL'AREA DI INTERVENTO SI RIMANDA AGLI ELEMENTI COMUNALI UFFICIALI E AGLI EVENTUALI SPECIFICI RILIEVI.
6. LE MISURE RIPORTATE SUL DISEGNO SONO IN CENTIMETRI SE NON DIVERSAMENTE INDICATO. TUTTE LE APERTURE SONO QUOTATE AL NETTO.
7. PER TUTTE LE MISURE FARE RIFERIMENTO ESCLUSIVAMENTE ALLE QUOTE DIMENSIONALI RAPPRESENTATE SUL DISEGNO. NON SCALARE I DISEGNI. QUANTO RIPORTATO NON DIRETTAMENTE DAL DISEGNO SE NON ESPRESSAMENTE INDICATE.
8. IN CASO DI DISCREPANZA TRA I DISEGNI RIFERITI AGLI ELABORATI ADUNA SCALA MAGGIORE DI DETTAGLIO, EVENTUALI DISCREPANZE DEVONO ESSERE SEGNALATE AL PROGETTISTA PER ISCRITTO.
9. PER LA STRATEGIA ANTINCENDIO E LE RELATIVE PRESCRIZIONI SI RIMANDA AL PROGETTO DI PREVENZIONE INCENDI.
10. TUTTE LE ALTEZZE DEGLI AMBIENTI INDICATE IN PIANTA SI RIFERISCONO ALLE ALTEZZE MEDIE PONDERALI DELL'AMBIENTE. FARE RIFERIMENTO ALLE SEZIONI SPECIFICHE E AGLI ELABORATI DI DETTAGLIO PER MAGGIORI INFORMAZIONI.

LEGENDA

- LIMITE AREA DI INTERVENTO
- LIMITE MUNICIPALITA' RHO/PERO
- AREA SOGGETTA A CAPPING
- AREA ASSERVITE AD USO PUBBLICO
- RECINZIONE TIPO 1 - RECINZIONE DI SICUREZZA ESTERNA
- RECINZIONE TIPO 2 - RECINZIONE DI SICUREZZA INTERNA DI 2,4M DI ALTEZZA
- RECINZIONE DEL CORTILE DEL GENERATORE
- AREA DI 6M DALLE RECINZIONI DI SICUREZZA LIBERA DA PIANTUMAZIONE
- AREA DI 9M DALLA AUTOSTRADA LIBERA DA PIANTUMAZIONE
- PRATO CON FIORI SELVATICI
- PIANTUMAZIONI A RADICE NUDA (BARRIERA ACUSTICA)
- SP1 - BACINO D' ATTENUAZIONE PIANTUMATO SOPRA ROCCE/PIETRE
- SP2 - BACINO D' ATTENUAZIONE PIANTUMATO
- SP3 - MISCELA DI ARBUSTI DI SPECIE AUTOCTONE
- SP4 - PROPOSTA DI MISCUGLIO AUTOCTONO DI SPECIE ARBUSTIVE BASSE
- M1 - PAVIMENTAZIONE IN CEMENTO SASSOLAVATO
- M2 - ASFALTO COLORATO
- M3 - PAVIMENTO DI PRATO ARMATO (PARCHEGGIO INFORMALE)
- M4 - SOLETTA IN CALCESTRUZZO NELL'AREA DELLA RECINZIONE
- M5 - GHIAIA DRENANTE NELL'AREA DELLA RECINZIONE PERIMETRALE
- SUPERFICIE PER LA MESSA A TERRA TIPO 1
- SUPERFICIE PER LA MESSA A TERRA TIPO 2
- SUPERFICIE PER LA MESSA A TERRA TIPO 3
- F1 BANCHINA DI PROGETTO - VICINO ALL'INGRESSO DEGLI EDIFICI
- F2 CESTINO DEI RIFIUTI
- F3 6X RASTRELLIERE DI BICI BIFACCIALE (12X BICICLETTE)
- F4 PENSILINA PER BICI
- F5 COPERTURA PER PARCHEGGIO
- F6 CANCELLO DI ACCESSO PEDONALE E DI MANUTENZIONE
- PALO D' ILLUMINAZIONE

Key Plan

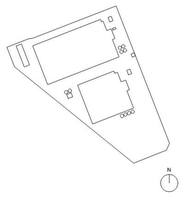

Rev.	Data	Descrizione
00	18/03/2026	Valutazione preliminare

Comune di Rho
Comune di Pero

Progettazione masterplan, Progettazione architettonica, Progettazione ingegneristica

ARUP
Arup Italia S.r.l.
Corso Italia 1 - 20122 Milano, Italia
t. +39 02 8597 9301
e. milan@arup.com
www.arup.com

BRUNO MATTEO
ORDINE DEGLI INGEGNERI DELLA PROVINCIA DI MILANO
Ingegnere
Sez. A - A2 - 19710
Settore: a) civile e ambientale

Consulenti specialistici:

Prevenzione incendi
Studio Mistretta & Co.
Ing. Silvestro Mistretta
Via Brambilla 33 - 20145 - Milano
t. +39 02 3453 1271
e. info@studiomistretta.org

Invarianza idraulica e interferenze
STIDEA S.r.l.
STIDEA S.r.l.
Via Irnerio 48 - 40126 Bologna
t. +39 051 247777
e. info@stideaint.it

Committente
Amazon Data Services Italy S.R.L.

Progetto
Progetto di Data Center (Edificio A) in via Michelangelo Buonarroti n. SNC all'interno del Permesso di Costruire n.233/2022 e Progetto di Data Center (Edificio B) in via Sempione 230 all'interno del Permesso di Costruire n.0035/2022

Fase progettuale:
Esame Impatto Paesistico dei Progetti

Titolo Elaborato
Planimetria stato di fatto

Scala
1:500

Disciplina	By / Chkd / Appd
Architettura	KIL/LVI/DH

Arup Job No	Rev
302720-00	00

Tav. No

Do not scale
© Arup